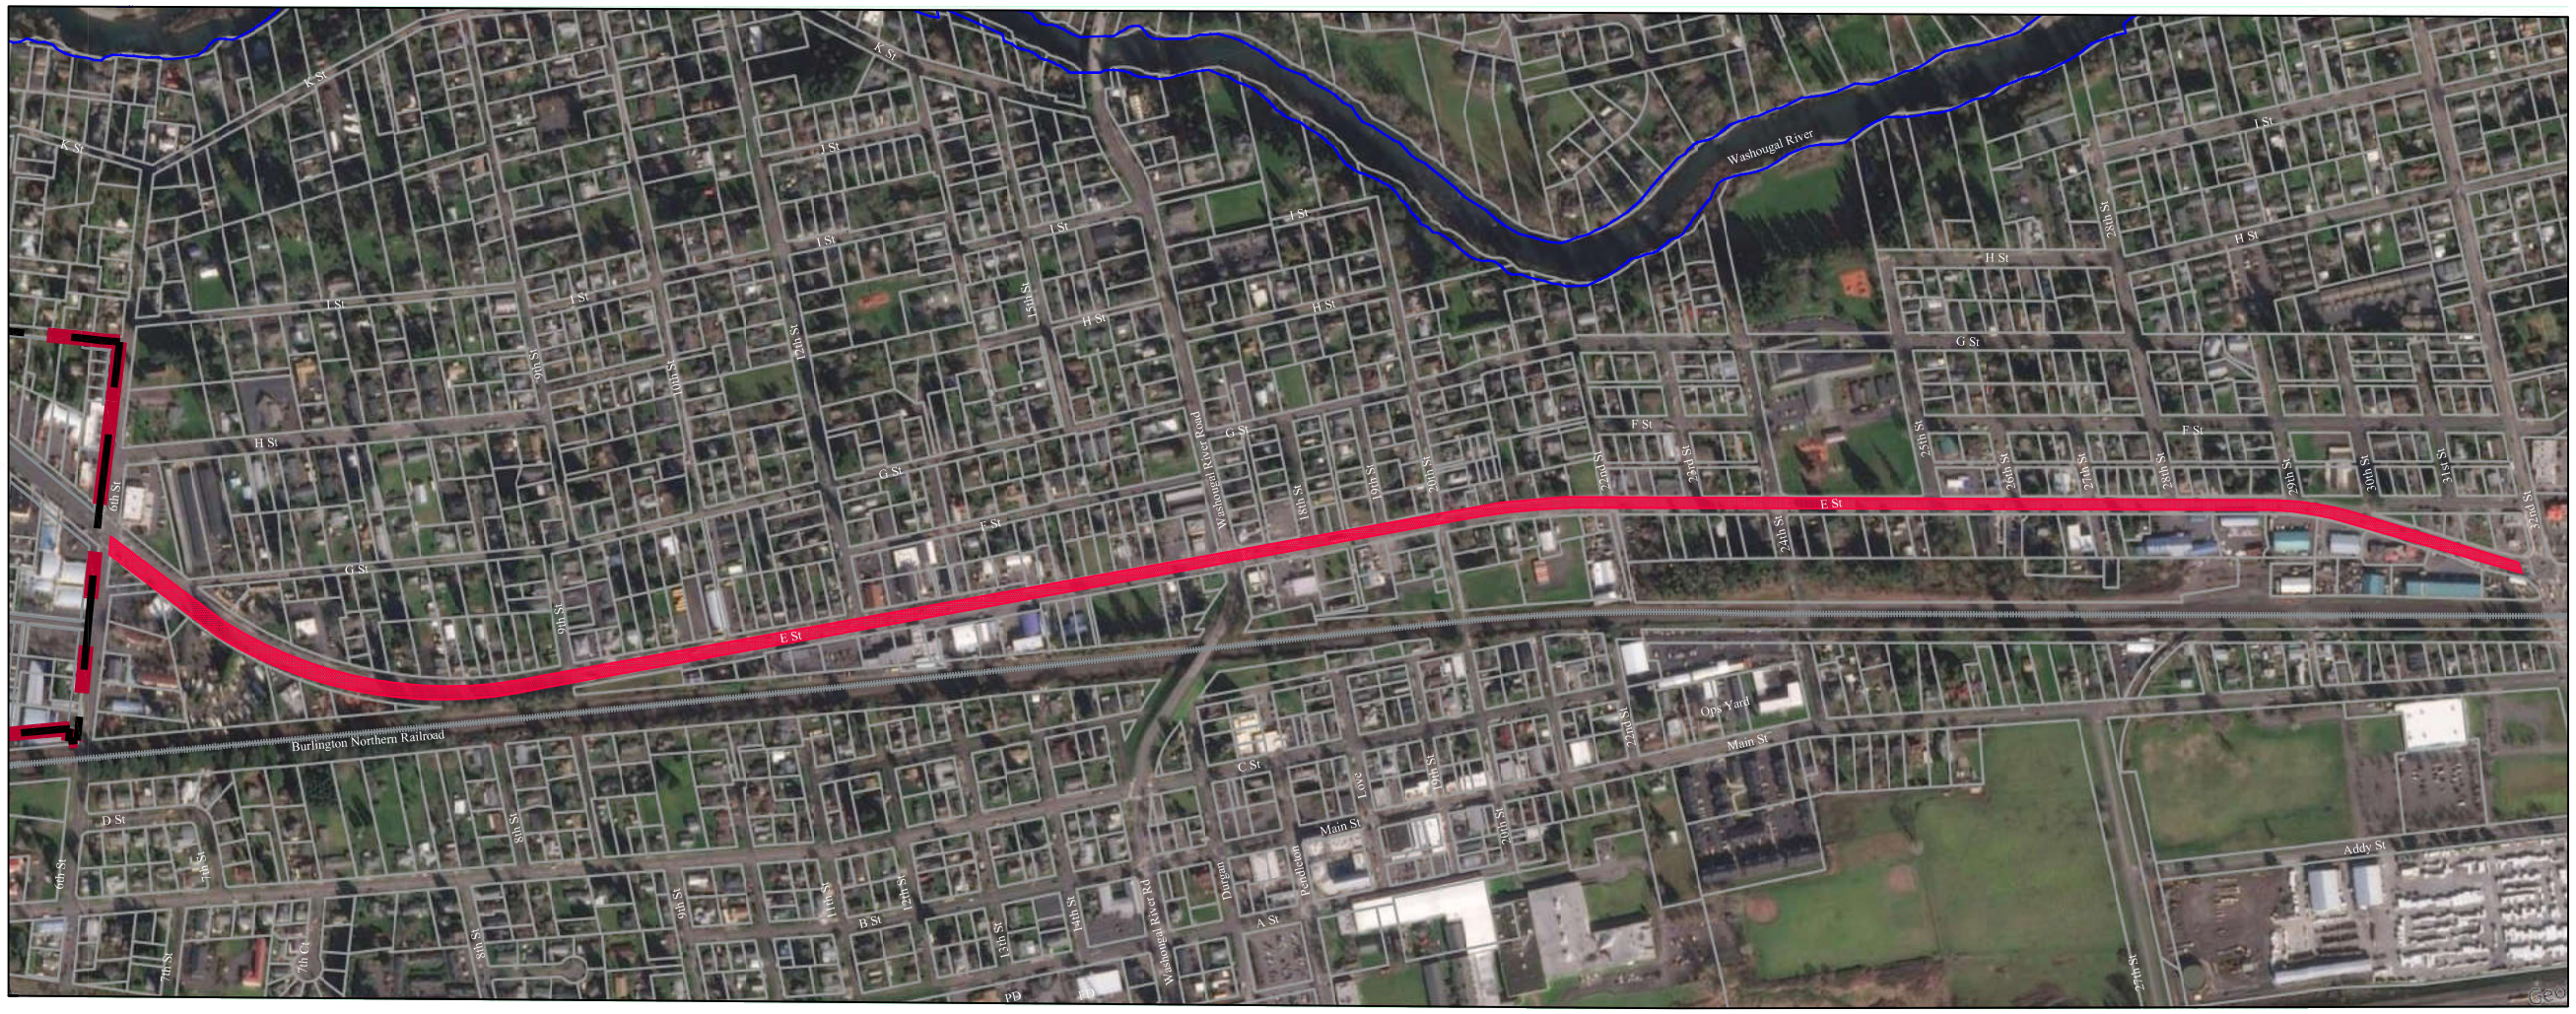

Number	Length (ft)	Width (ft)	Square Feet (ft²)	Square Yards (yds²)
1	23	4	92	10.22
2	24	11	264	29.33
3	18	4	72	8.00
4	25	4	100	11.11
5	12	4	48	5.33
6	28	4	112	12.44
7	52	4	208	23.11
8	1217	4	4868	540.89
9	46	4	184	20.44
10	11	11	121	13.44
11	34	4	136	15.11
12	102	10	1020	113.33
13	96	4	384	42.67
14	50	4	200	22.22
15	31	4	124	13.78
16	132	4	528	58.67
17	14	4	56	6.22

Number	Length (ft)	Width (ft)	Square Feet (ft²)	Square Yards (yds²)
18	22	4	88	9.78
19	35	10	350	38.89
20	71	10	710	78.89
21	25	4	100	11.11
22	43	8	344	38.22
23	50	4	200	22.22
24	10	4	40	4.44
25	22	6	132	14.67
26	32	4	128	14.22
27	57	10	570	63.33
28	42	10	420	46.67
29	47	8	376	41.78
30	40	9	360	40.00
31	21	9	189	21.00
32	21	4	84	9.33
33	24	4	96	10.67
34	52	4	208	23.11

Number	Length (ft)	Width (ft)	Square Feet (ft²)	Square Yards (yds²)
35	41	4	164	18.22
36	19	8	152	16.89
37	49	4	196	21.78
38	74	4	296	32.89
39	25	4	100	11.11
		Total	**13,820 ft²**	**1,536 yds²**

CITY OF WASHOUGAL

2021 C Street Grind/Inlay

Grind/Inlay Main Bid